


Amtliche Vermessung Gde

FaTech Widmer GmbH, Dorf 10, 9613 Mühlrütli

 Schöninger AG Mosnang
Heizung - Sanitär
Chürzestrasse 13
9607 Mosnang
Tel. 071 983 24 71

6.7.2017
J. S. [Signature]

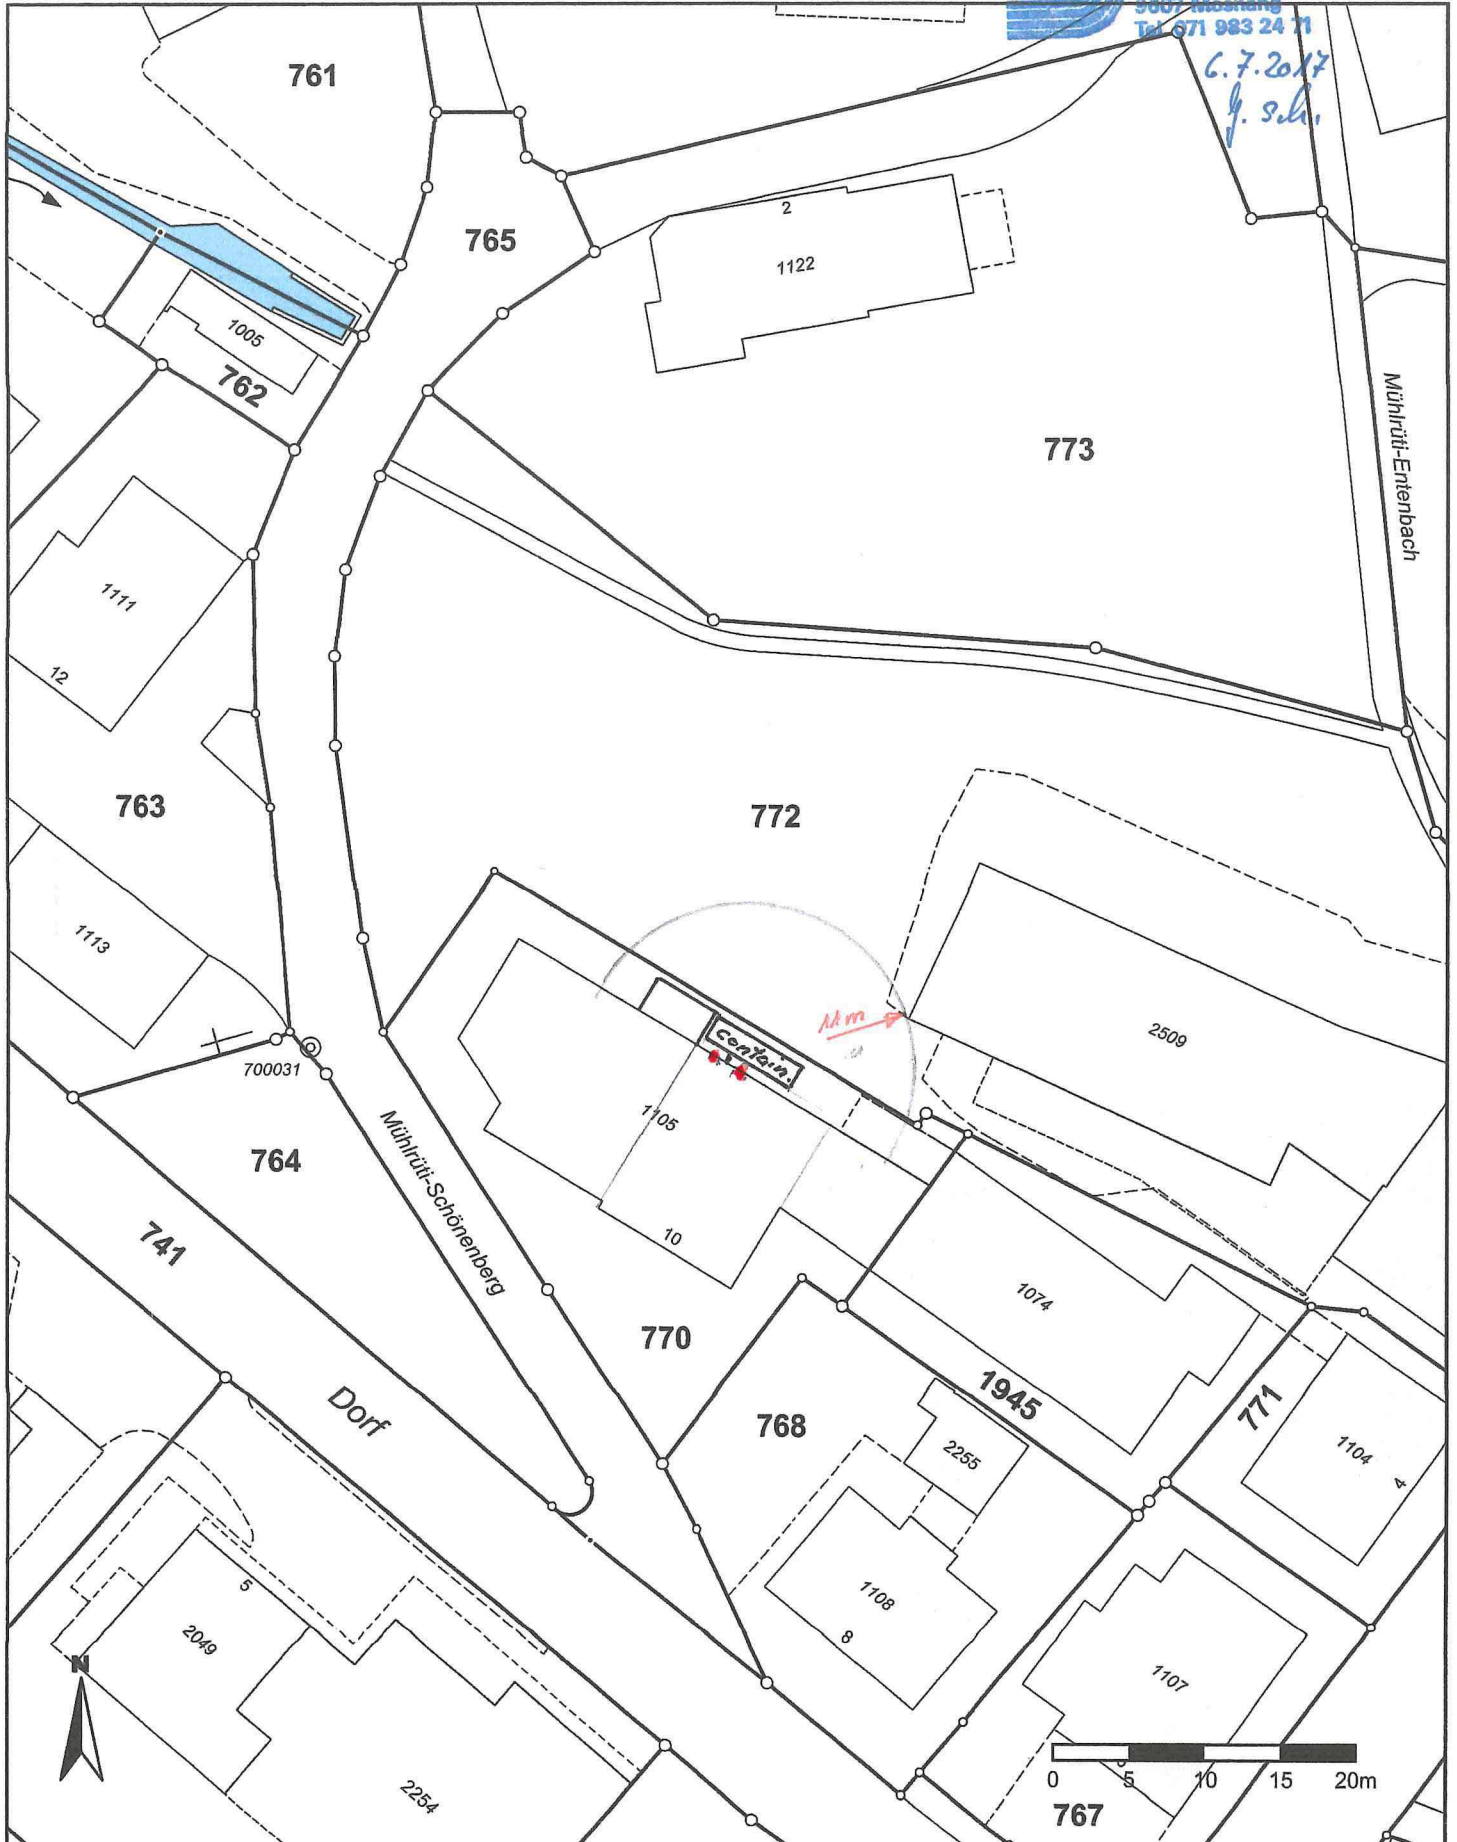

Für die Richtigkeit & Aktualität der Daten wird keine Garantie übernommen.
Es gelten die Nutzungsbedingungen des Geoportals.

Masstab 1: 500; Koordinaten 2'716'758, 1'247'897

05.07.2017