


# TEILSTRASSENPLAN 1 : 500

## Aufhebung Kaplaneiweg (Gemeindeweg 2.Kl. Nr.605)

Vom Gemeinderat erlassen

am 14. November 2018

Der Gemeindepräsident

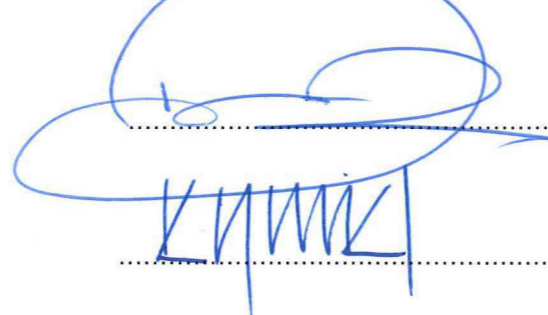

Der Gemeinderatsschreiber

Öffentlich aufgelegt

vom 03.12.2018 bis 03.01.2019

Vom Baudepartement des Kt. St. Gallen genehmigt

am .....

Mit Ermächtigung  
Der Leiter Rechtsdienst des Tiefbauamtes

.....

**steiger + partner ag**


bauingenieure und planer  
info@steiger-partner.ch


feldeck 13  
9606 bütschwil  
071 982 70 90

kappler str. 10  
9642 ebnat-kappel  
071 982 70 90

rickenstrasse 55  
8735 st.gallenkappel  
071 982 70 90

berglistrasse 73b  
9630 wattwil  
071 988 40 66

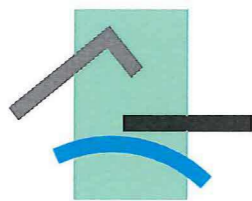


|               |  |                 |
|---------------|--|-----------------|
| Beilage Nr. : |  | <b>218241-3</b> |
| Format :      | 30/42  |                 |

Ausfertigung für:



Genehmigungsvermerk:
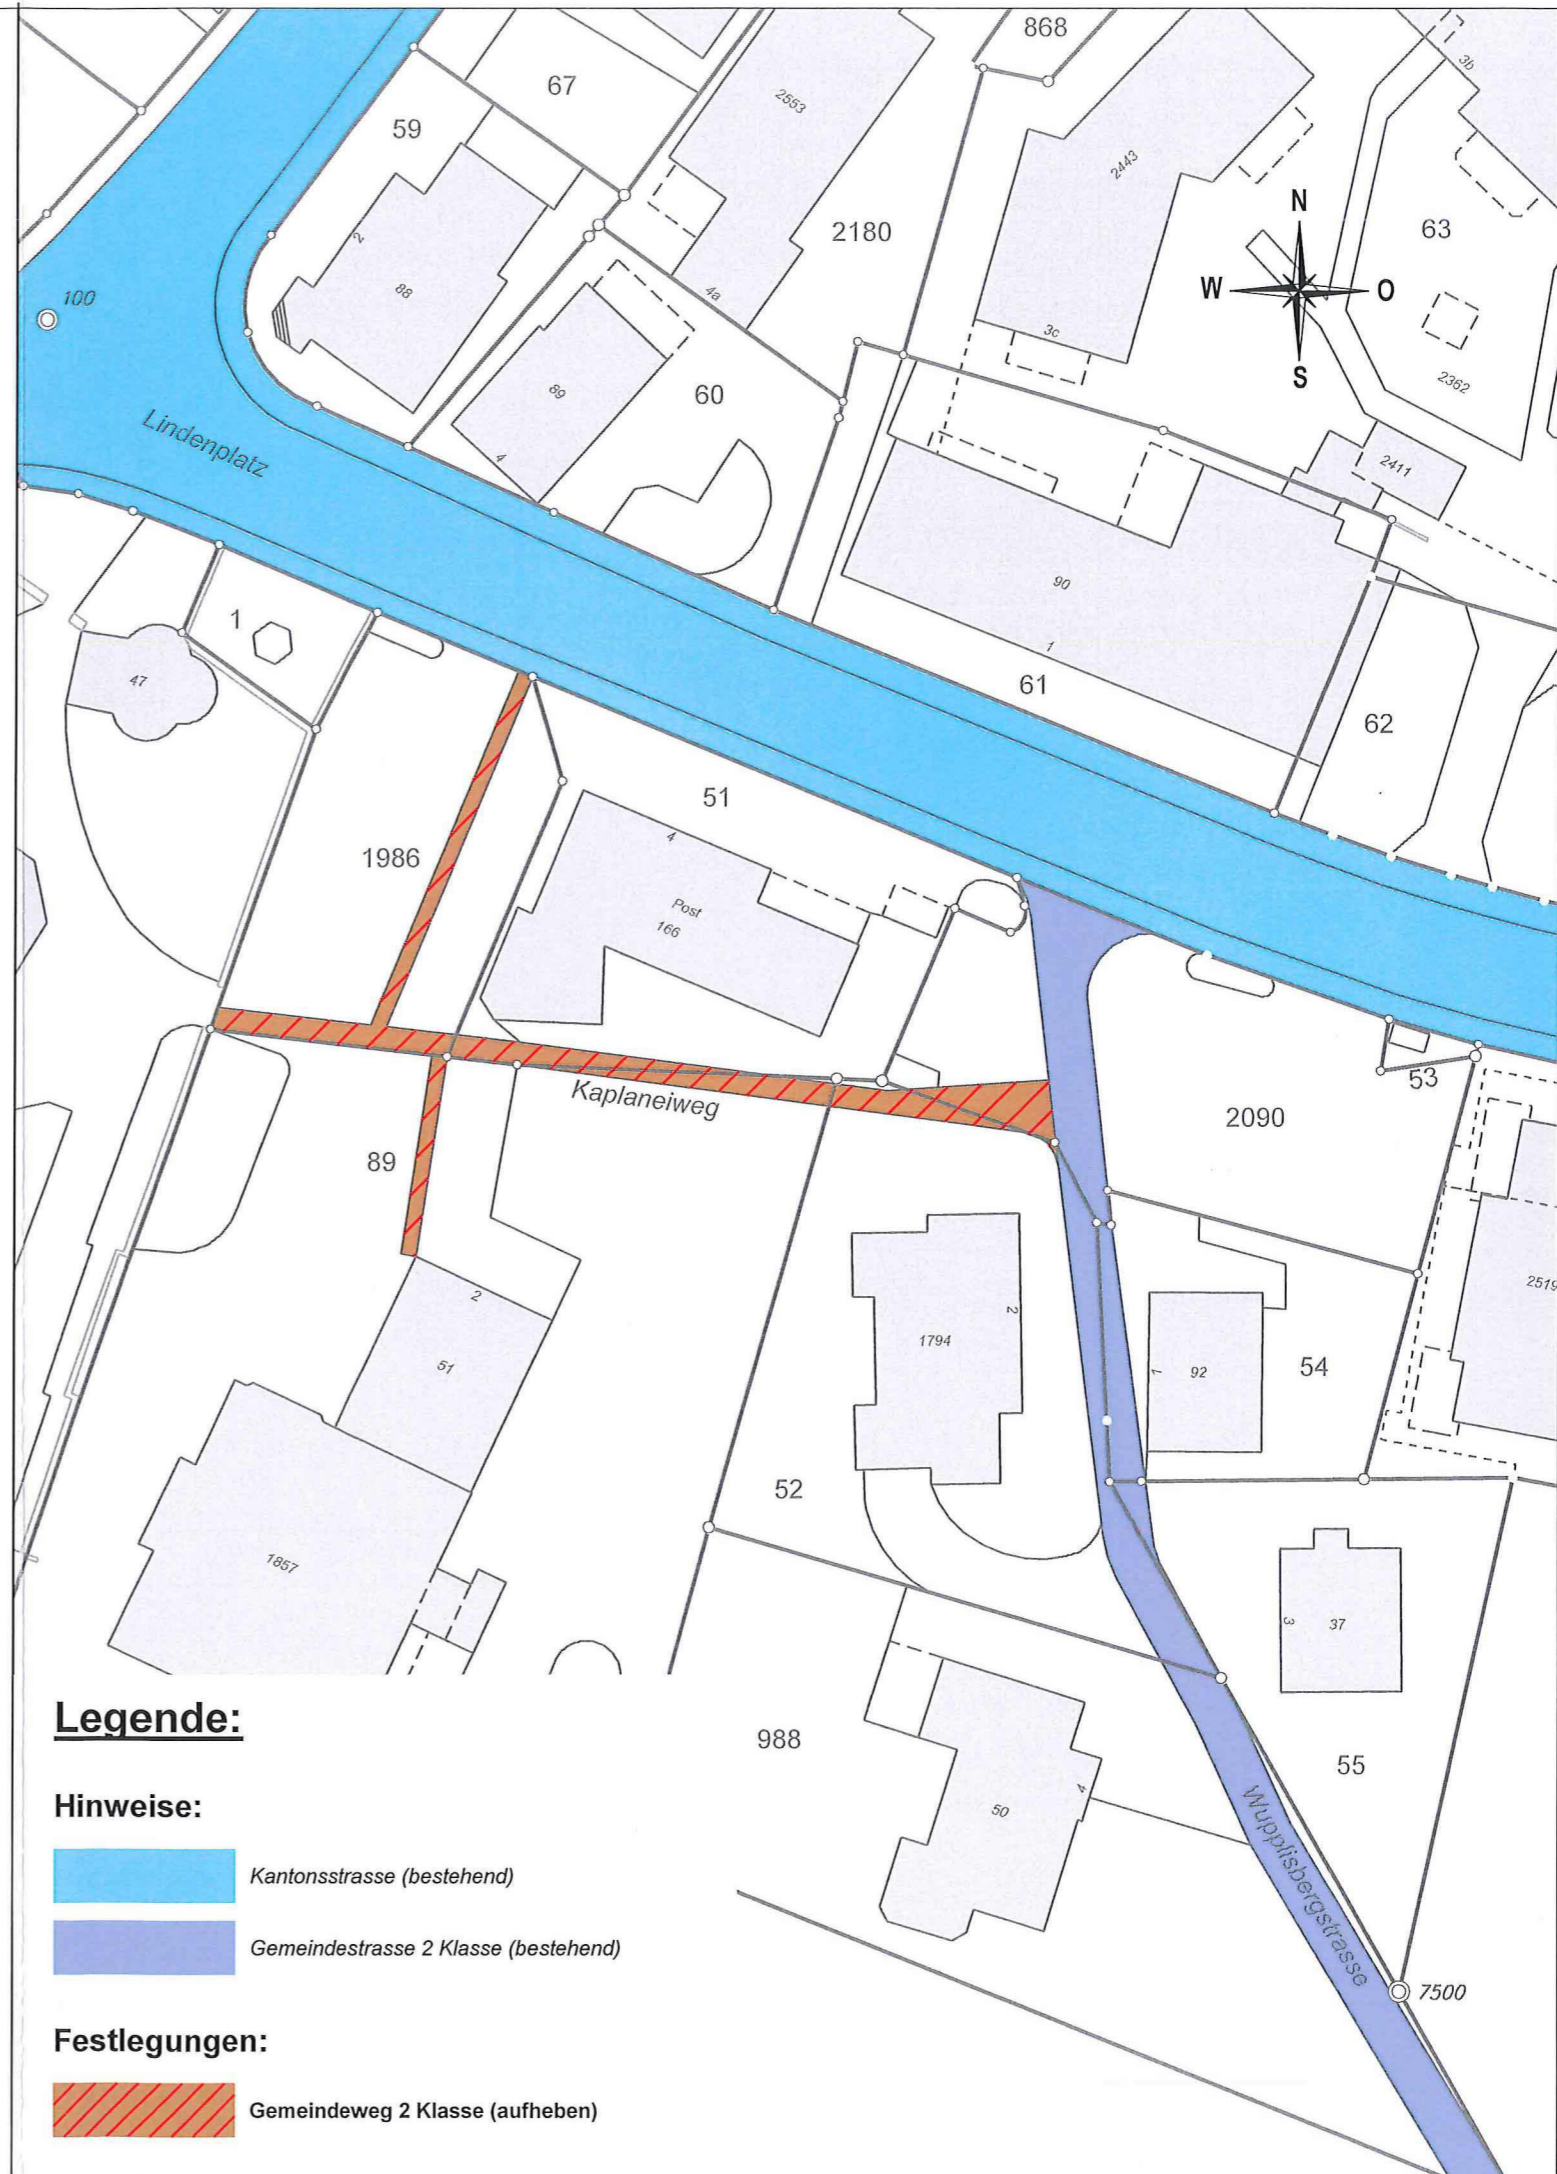
| Entwurf |          | Gezeichnet |          | Revidiert |       | Kontrolliert |       |
|---------|----------|------------|----------|-----------|-------|--------------|-------|
| Vis.    | Datum    | Vis.       | Datum    | Vis.      | Datum | Vis.         | Datum |
| nb      | 08.11.18 | mb         | 08.11.18 |           |       |              |       |
|         |          |            |          |           |       |              |       |
|         |          |            |          |           |       |              |       |



**Legende:**

**Hinweise:**

-  Kantonsstrasse (bestehend)
-  Gemeindestrasse 2 Klasse (bestehend)

**Festlegungen:**

-  Gemeindeweg 2 Klasse (aufheben)