

Kuhn Edwin
Diezenberg 1419, 9615 Dietfurt

Situation 1:500
Plan Nr. 204-01A / 19. Nov. 2018

Bauherrschaft: *E. Kuhn*

Amtliche Vermessung Gde


Neubau Remise mit Werkstatt

Karl Gröner, Architekt HTL
Hulfteggstr. 2, 9534 Gähwil
Tel. 071 931 13 81 / 079 789 45

Projektverfasser: *K. Gröner*



Situation 1:500

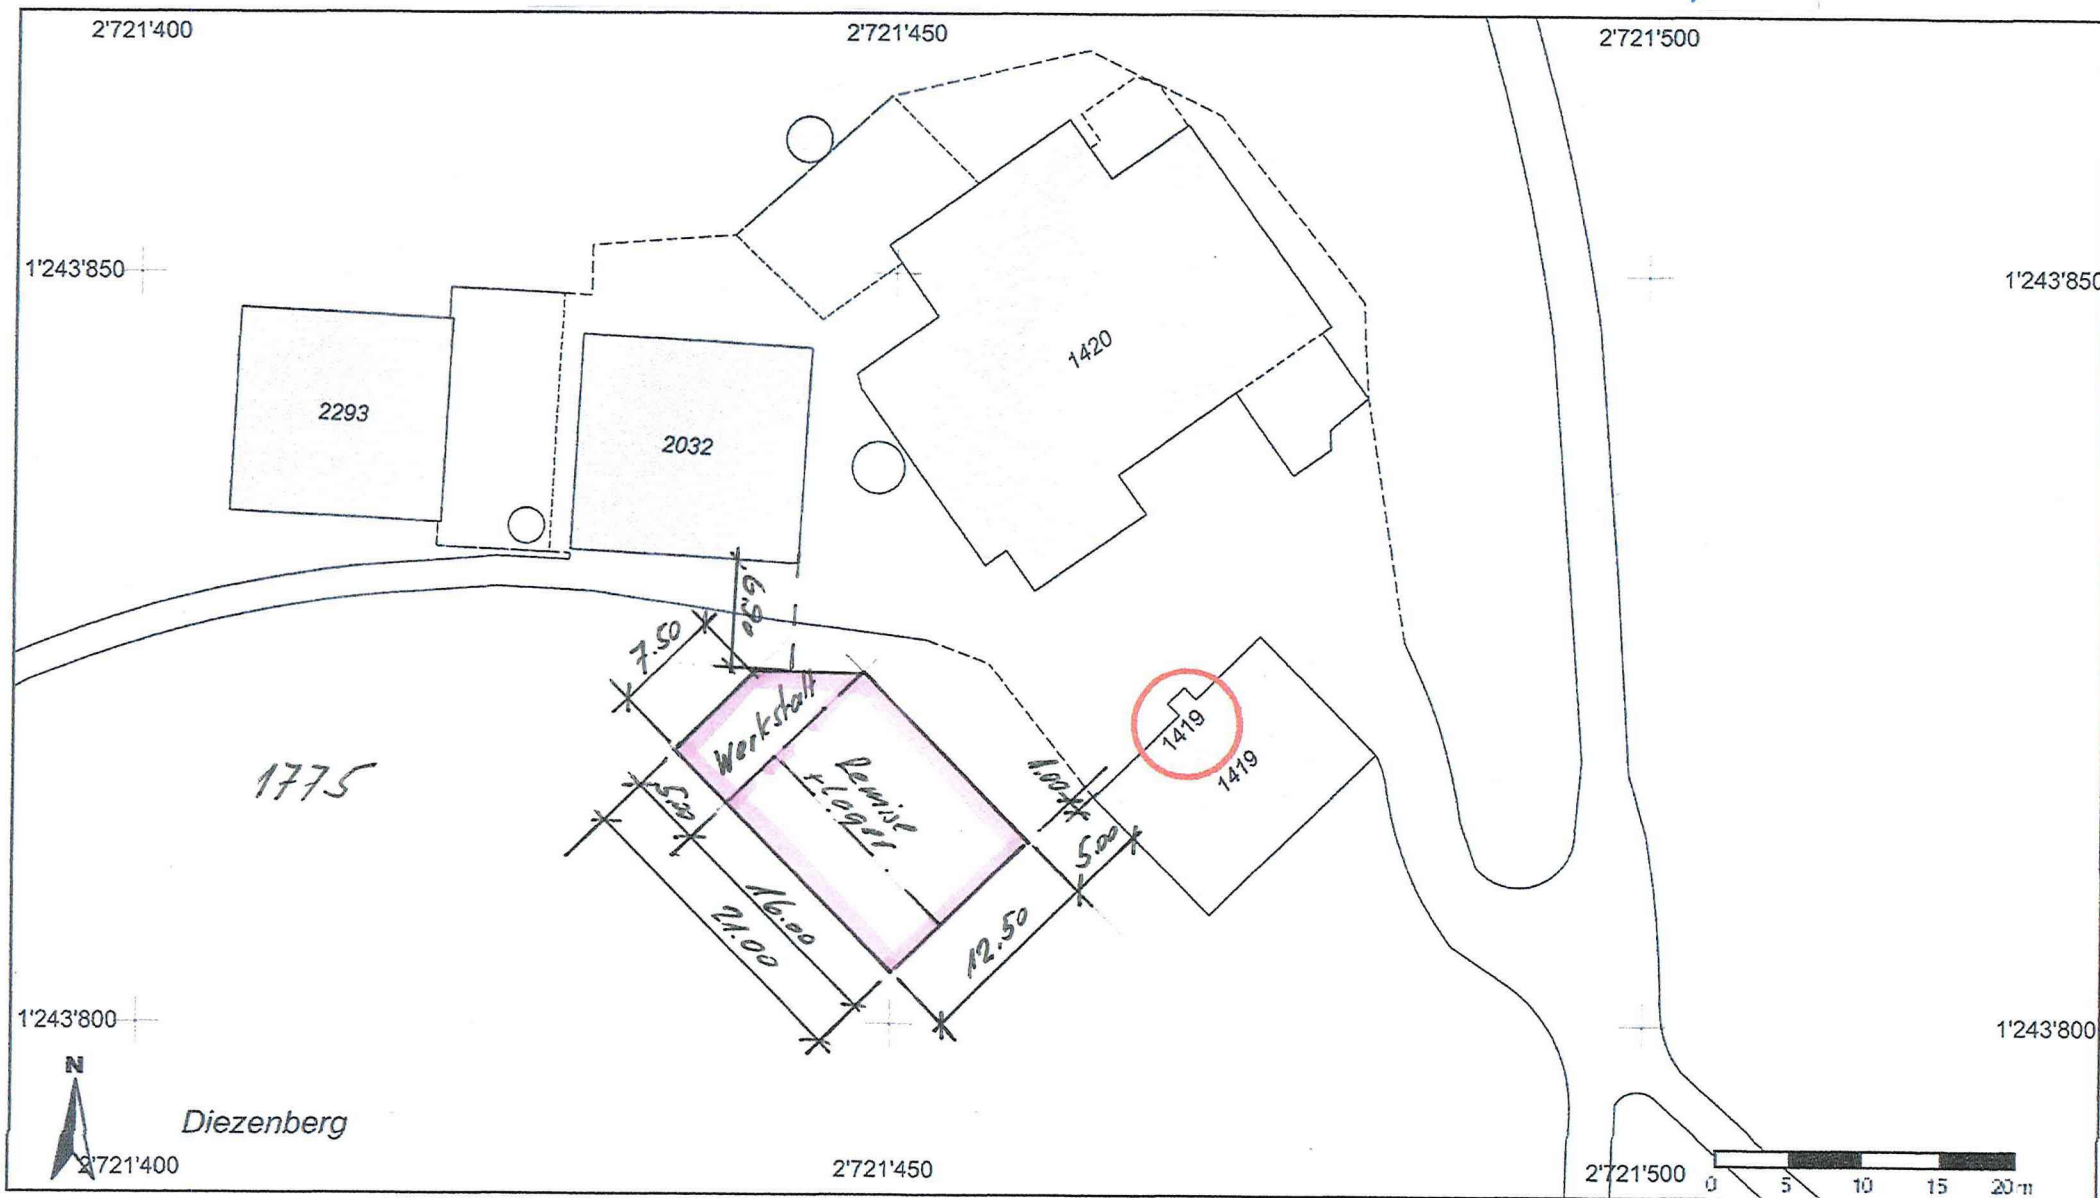

Massstab 1: 500
Koordinaten 2'721'461, 1'243'828

Für die Richtigkeit & Aktualität der Daten wird keine Garantie übernommen.
Es gelten die Nutzungsbedingungen des Geoportals.

01.10.2018