


ORT, DATUM **MOSNANG, 23.11.18**
 BAUHERRSCHAFT / GRUNDEIGENTÜMER:
 ORT, DATUM **MOSNANG, 23.11.18**
 DIE PROJEKTVERFASSERIN:

W. Neum-Schaltegger
W. Neum-Schaltegger

Dieses Dokument, für das wir alle Rechte vorbehalten, ist unser geistiges Eigentum. Es darf ohne unsere Einwilligung weder kopiert noch sonstwie verwendet werden.

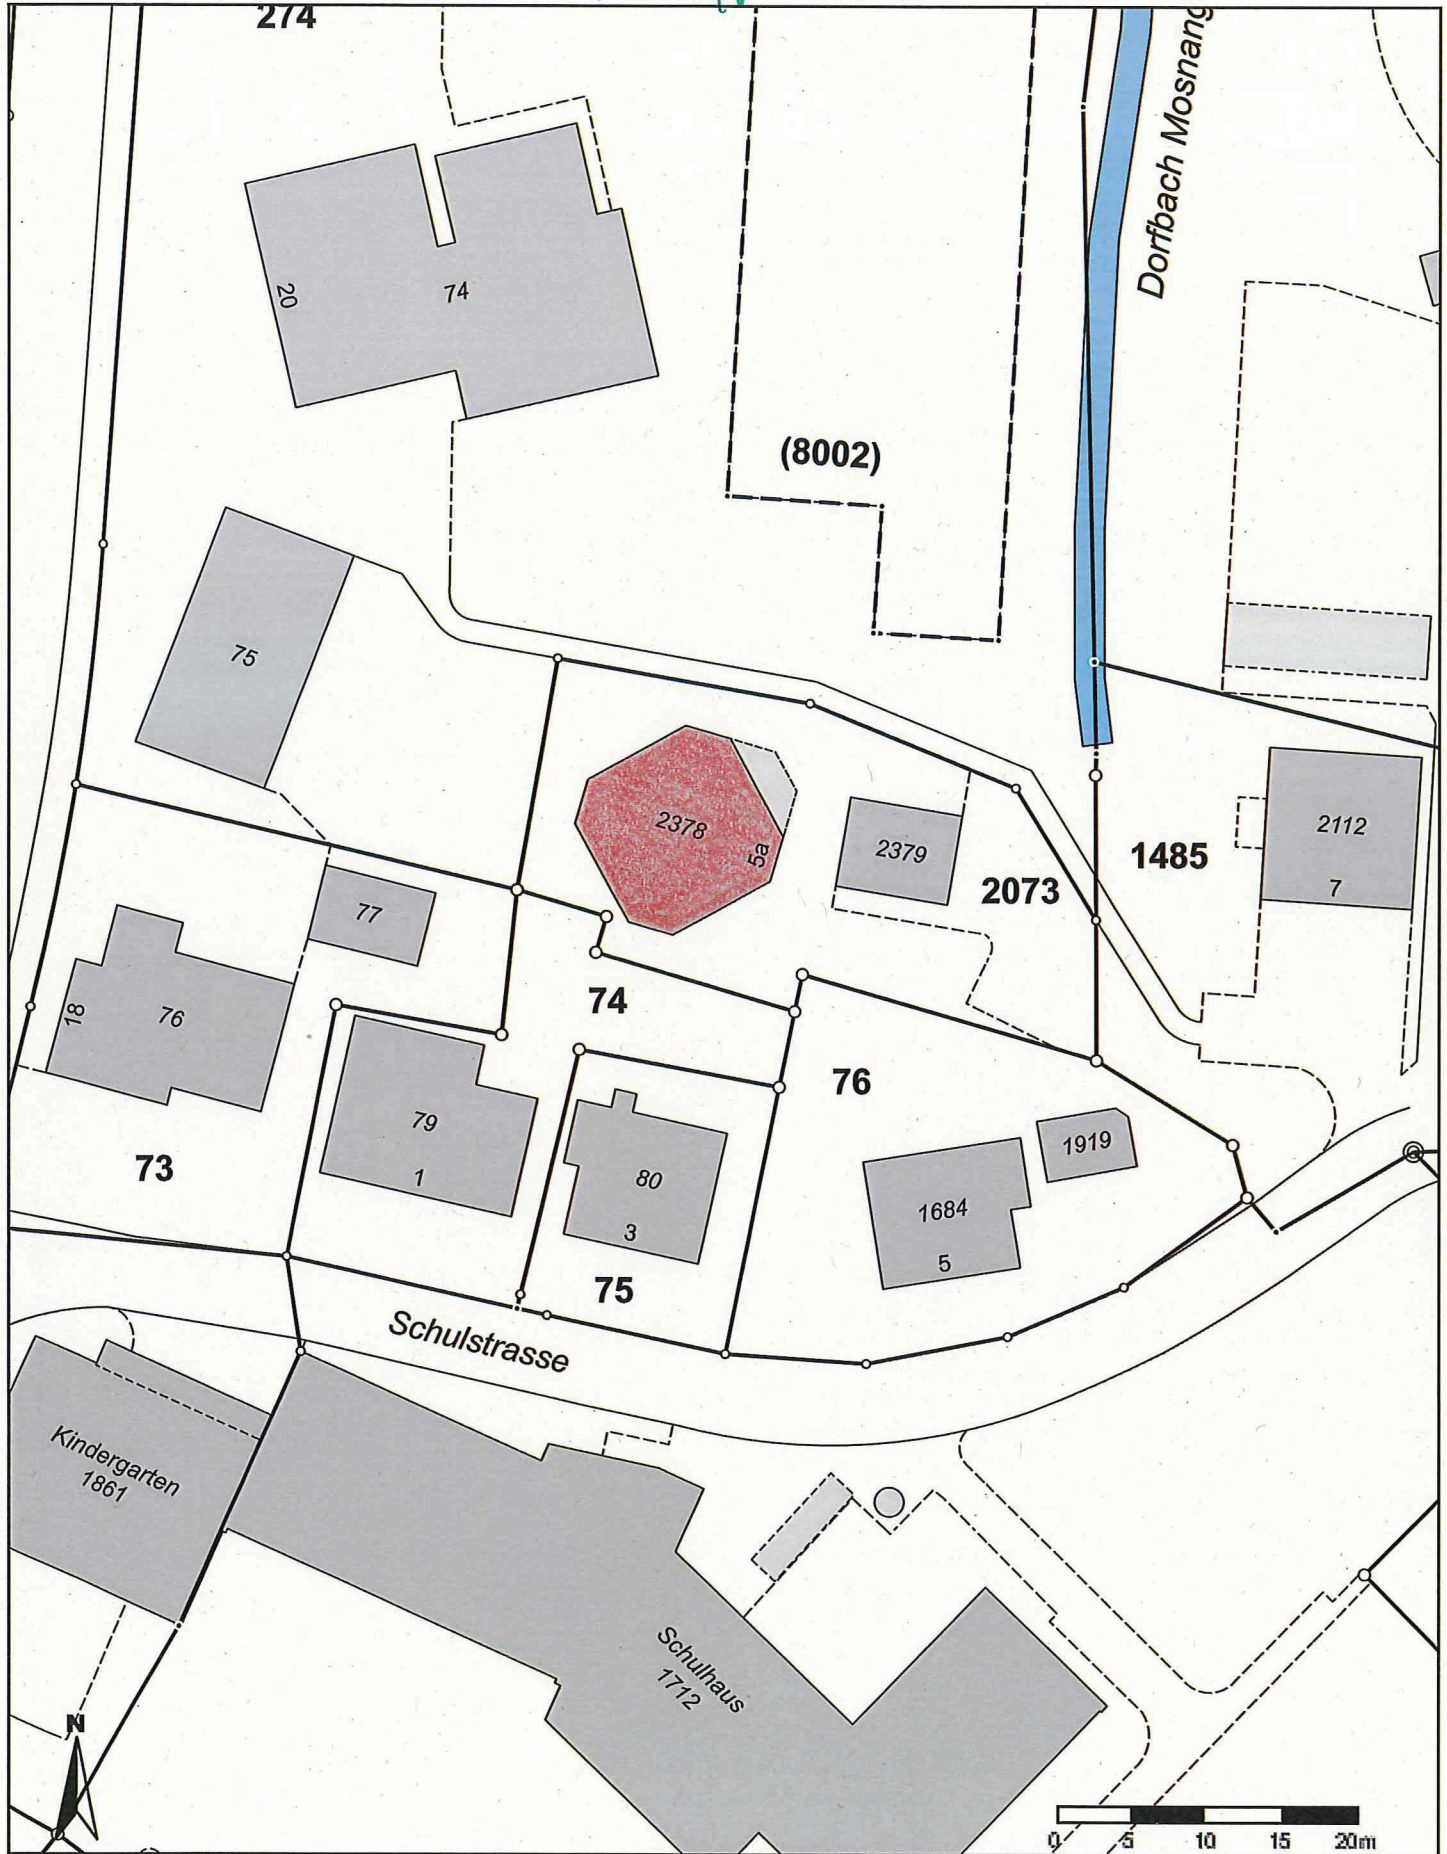

Prj.- /Plannr. **1812-42-000**

Kataster
 Mst 1:500
 Datum 21.11.2018 / sg
 Objekt Umbau Gewerbe in Einliegerwohnung, Schulstrasse 5a, 9607 Mosnang

Architektur Schaltegger
 Tel 071 983 44 22
 Fax 071 983 44 24
 info@a-s-m.ch