


Situationsplan

Eigentümer
Grundstück

Schwyn-Immobilien AG, Kirchhalde 1, 9573 Littenheid
Kat. Nr. 1519, Bechtenwald, 9613 Mühlrüti, Gemeinde Mosnang

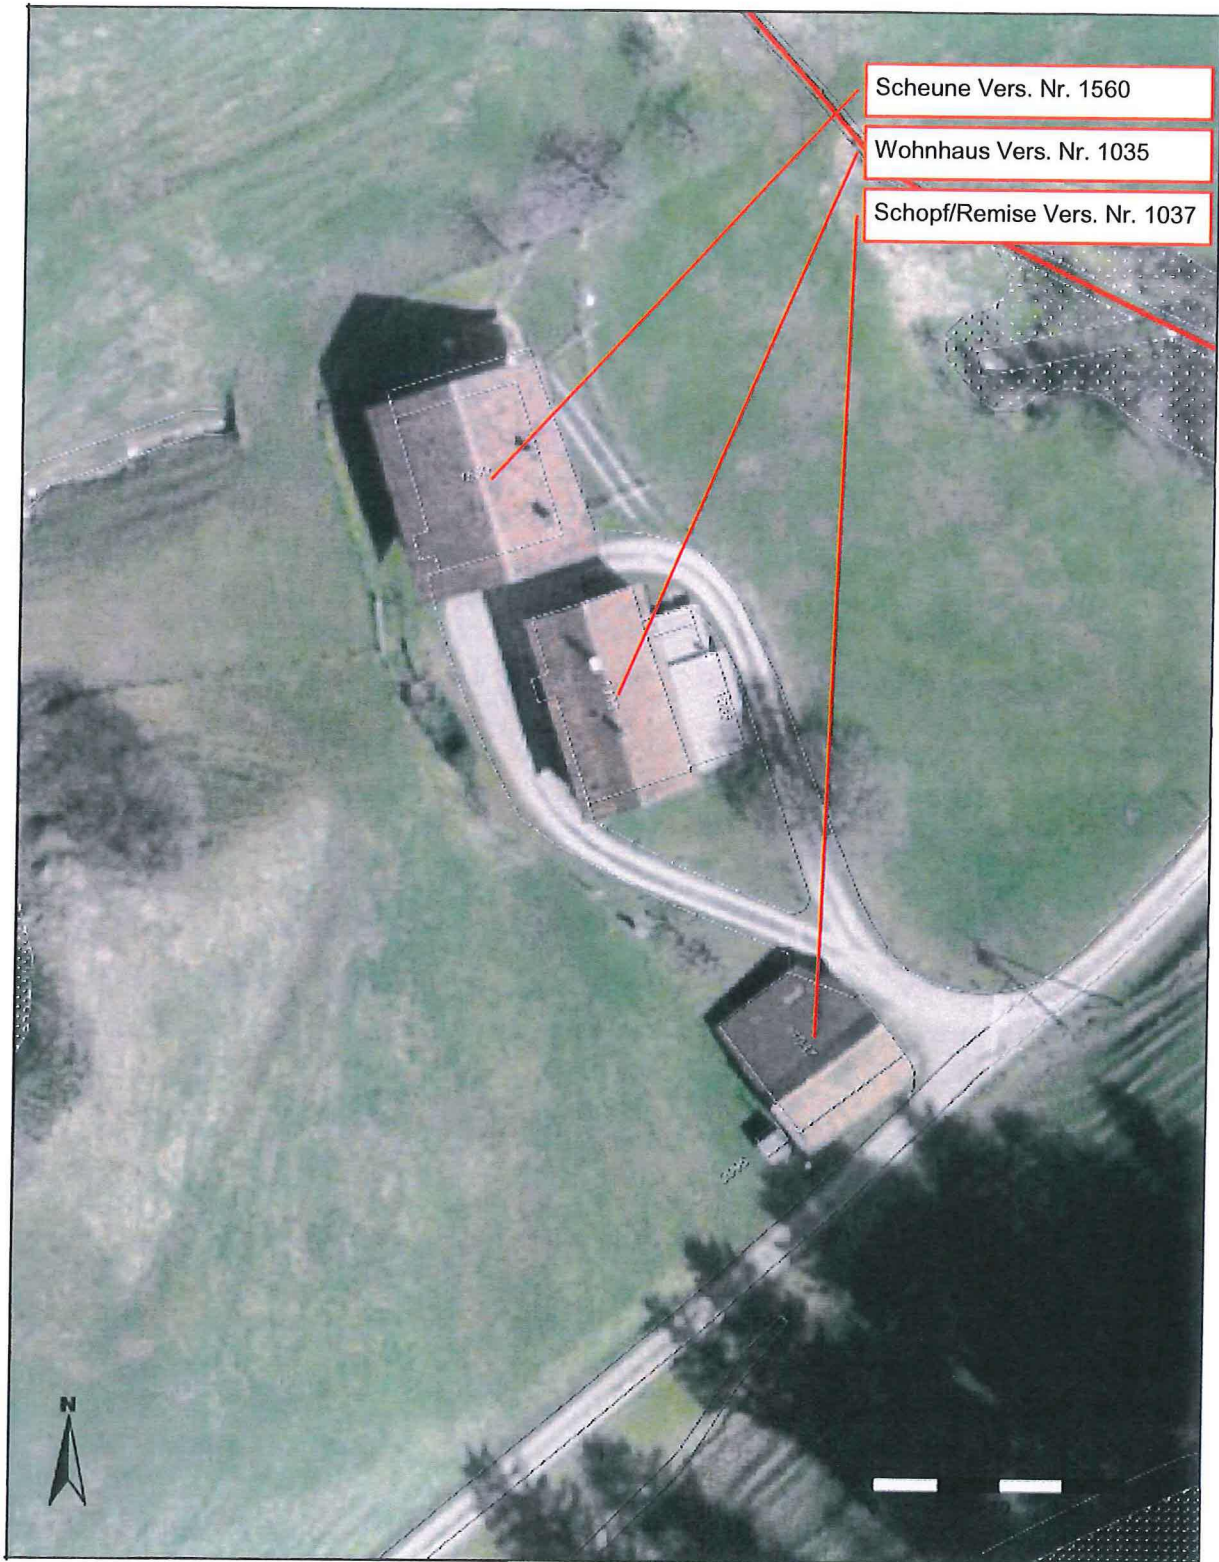

Für die Richtigkeit & Aktualität der Daten wird keine Garantie übernommen.
Es gelten die Nutzungsbedingungen des Geoportals.

Massstab 1: 500; Koordinaten 2'715'380, 1'247'900

21.02.2017