


Amtliche Vermessung Gde

Teilrückbau Scheune 957 Bauherr: Edi Sennhauser Ricketschwendi

Edi Sennhauser

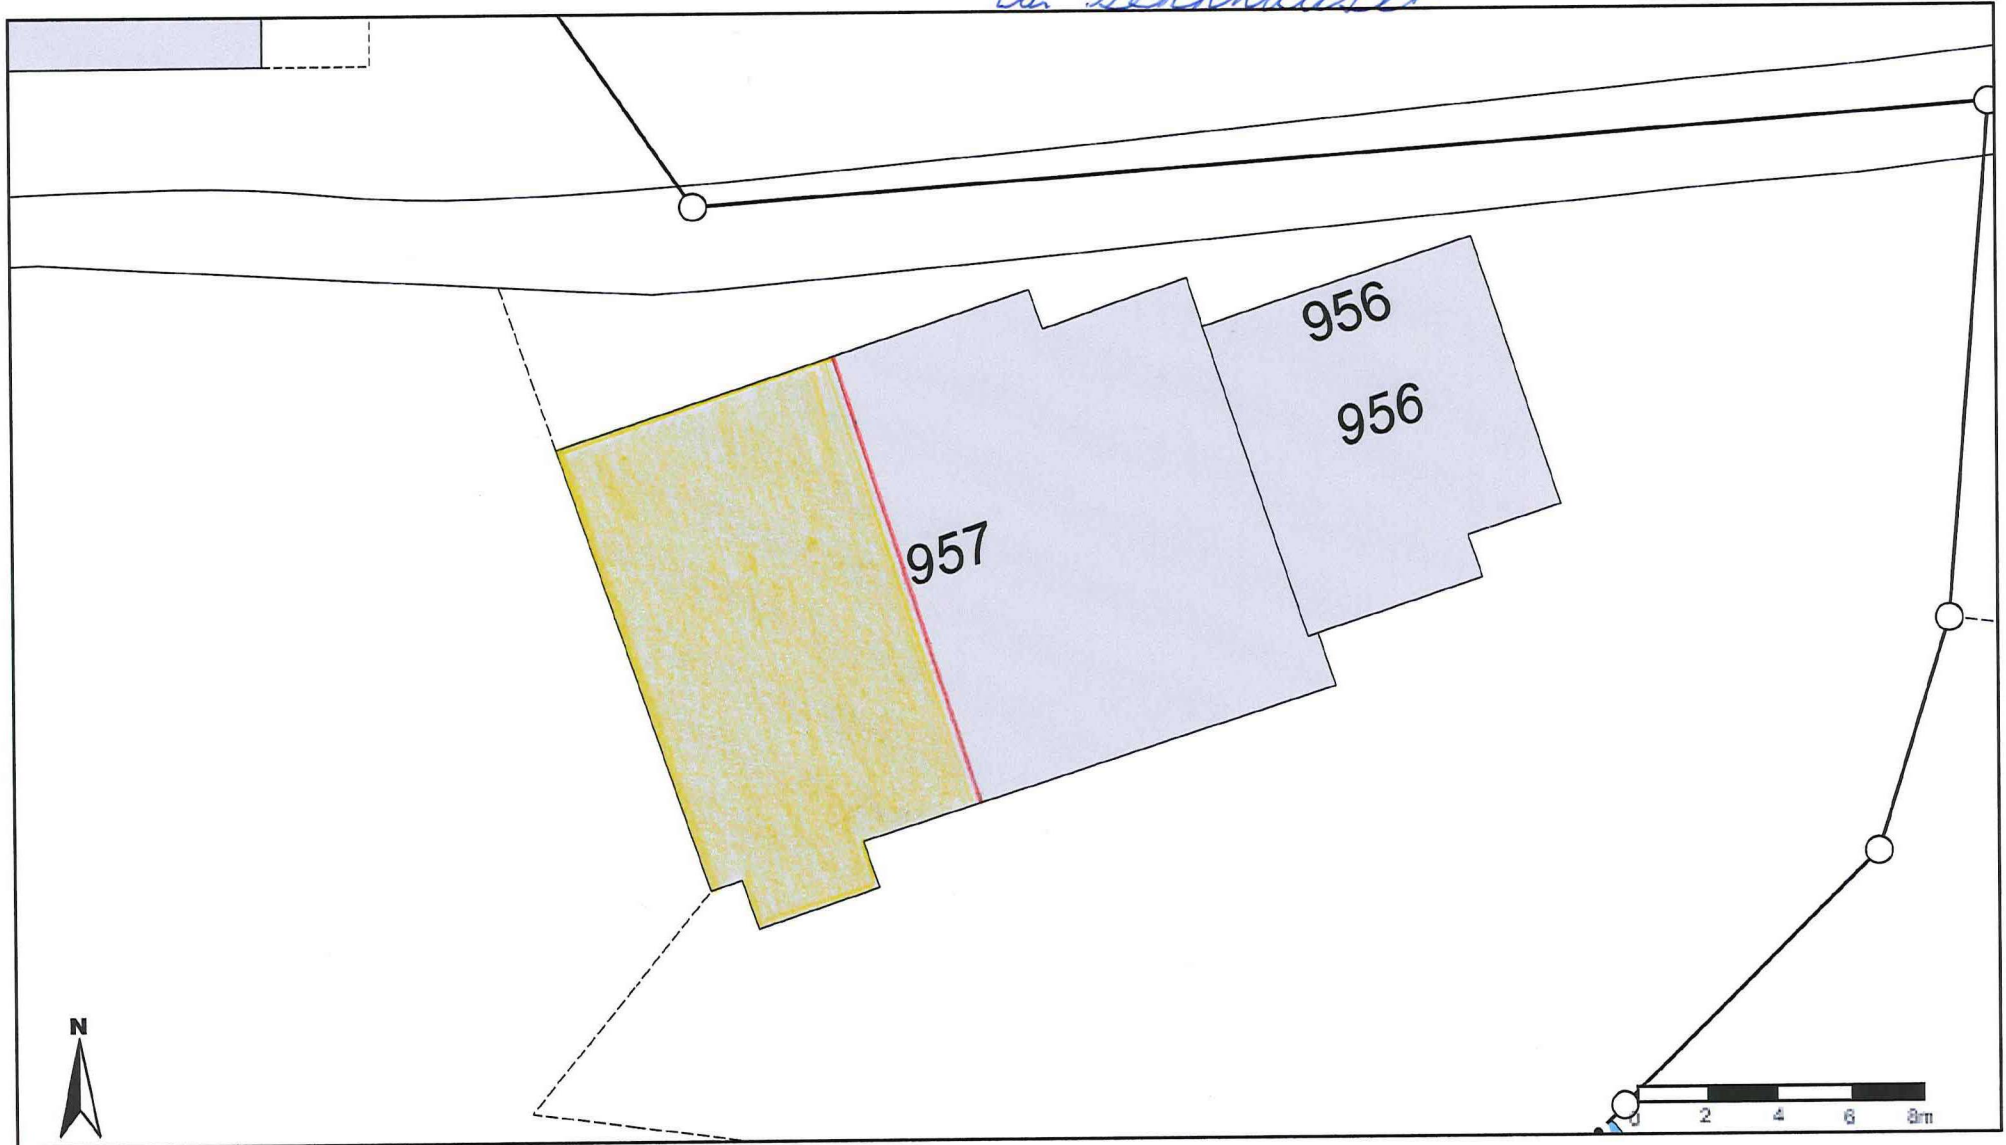

Für die Richtigkeit & Aktualität der Daten wird keine Garantie übernommen.

Es gelten die Nutzungsbedingungen des Geoportals.

04.04.2018

Masstab 1: 200

Koordinaten 2'717'943, 1'247'429