

Kanton St. Gallen

Gemeinde Mosnang



Ausbau Libingerstrasse


Gemeindestrasse 1. Klasse Nr. 5
Abschnitt Lindenplatz bis Oberdorfstrasse

Situation

1:200

Bauprojekt


BELÄGE		
Deckschicht	AC 8 N	3.0 cm
Tragschicht	AC T 22 N	10.0 cm
Deckschicht	AC 8 N	2.5 cm
Tragschicht	AC T 16 N	7.0 cm
Anpassung	AC 8 N	3.0 cm
Pflasterung	Granitsteine	

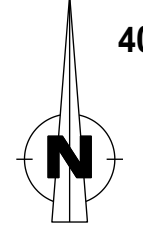

GEOINFO
Ingenieure AG
Speerstrasse 10
CH-9500 Wil
Telefon 071 932 70 70
Telefax 071 932 70 80
ingenieure@gеоinfo.ch

Datum	29.01.2021	Plan Nr.	41078.00014-201B
Projektiert	LutM		
Gezeichnet	NagM		
Geprüft	LutM	Format	60/63

Bemerkungen:
Index A: korrekter Sichtweiten
Index B: korrekter Gehwegüberfahrt, Anschluss
Libingerstr. und Entwässerung

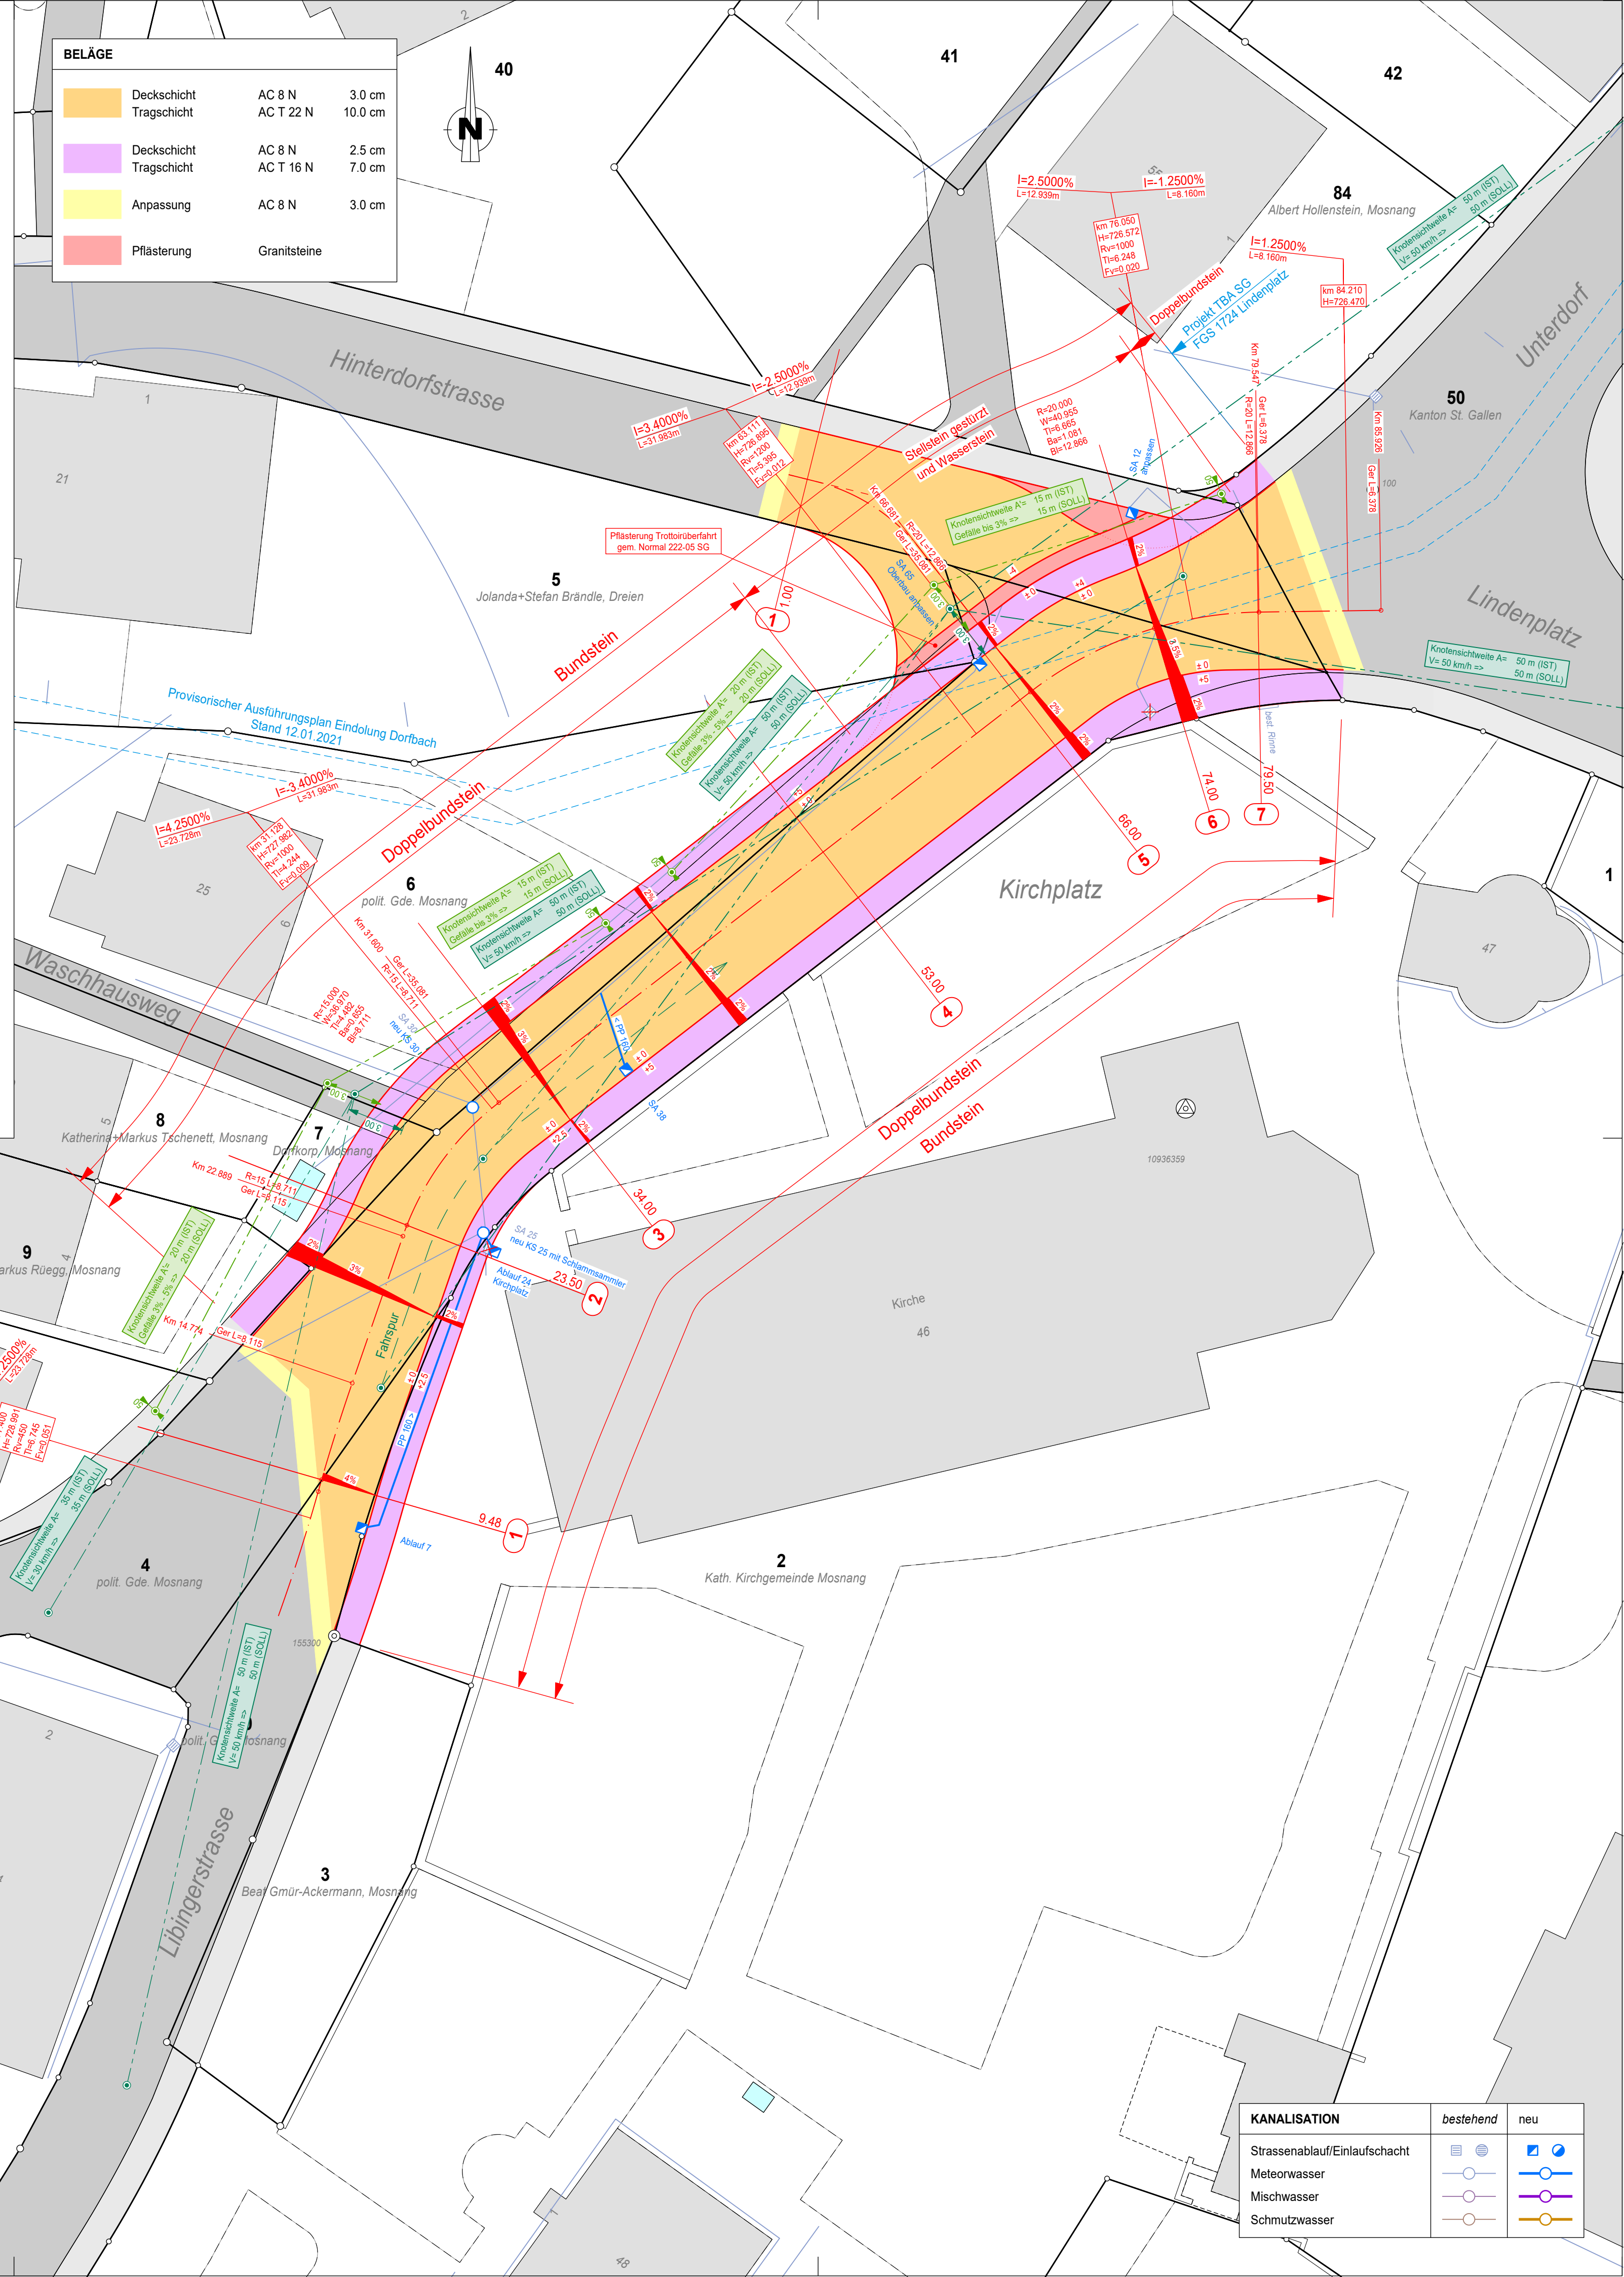

KANALISATION	bestehend	neu
Strassenablauf/Einlaufschacht		
Meteorwasser		
Mischwasser		
Schmutzwasser		