


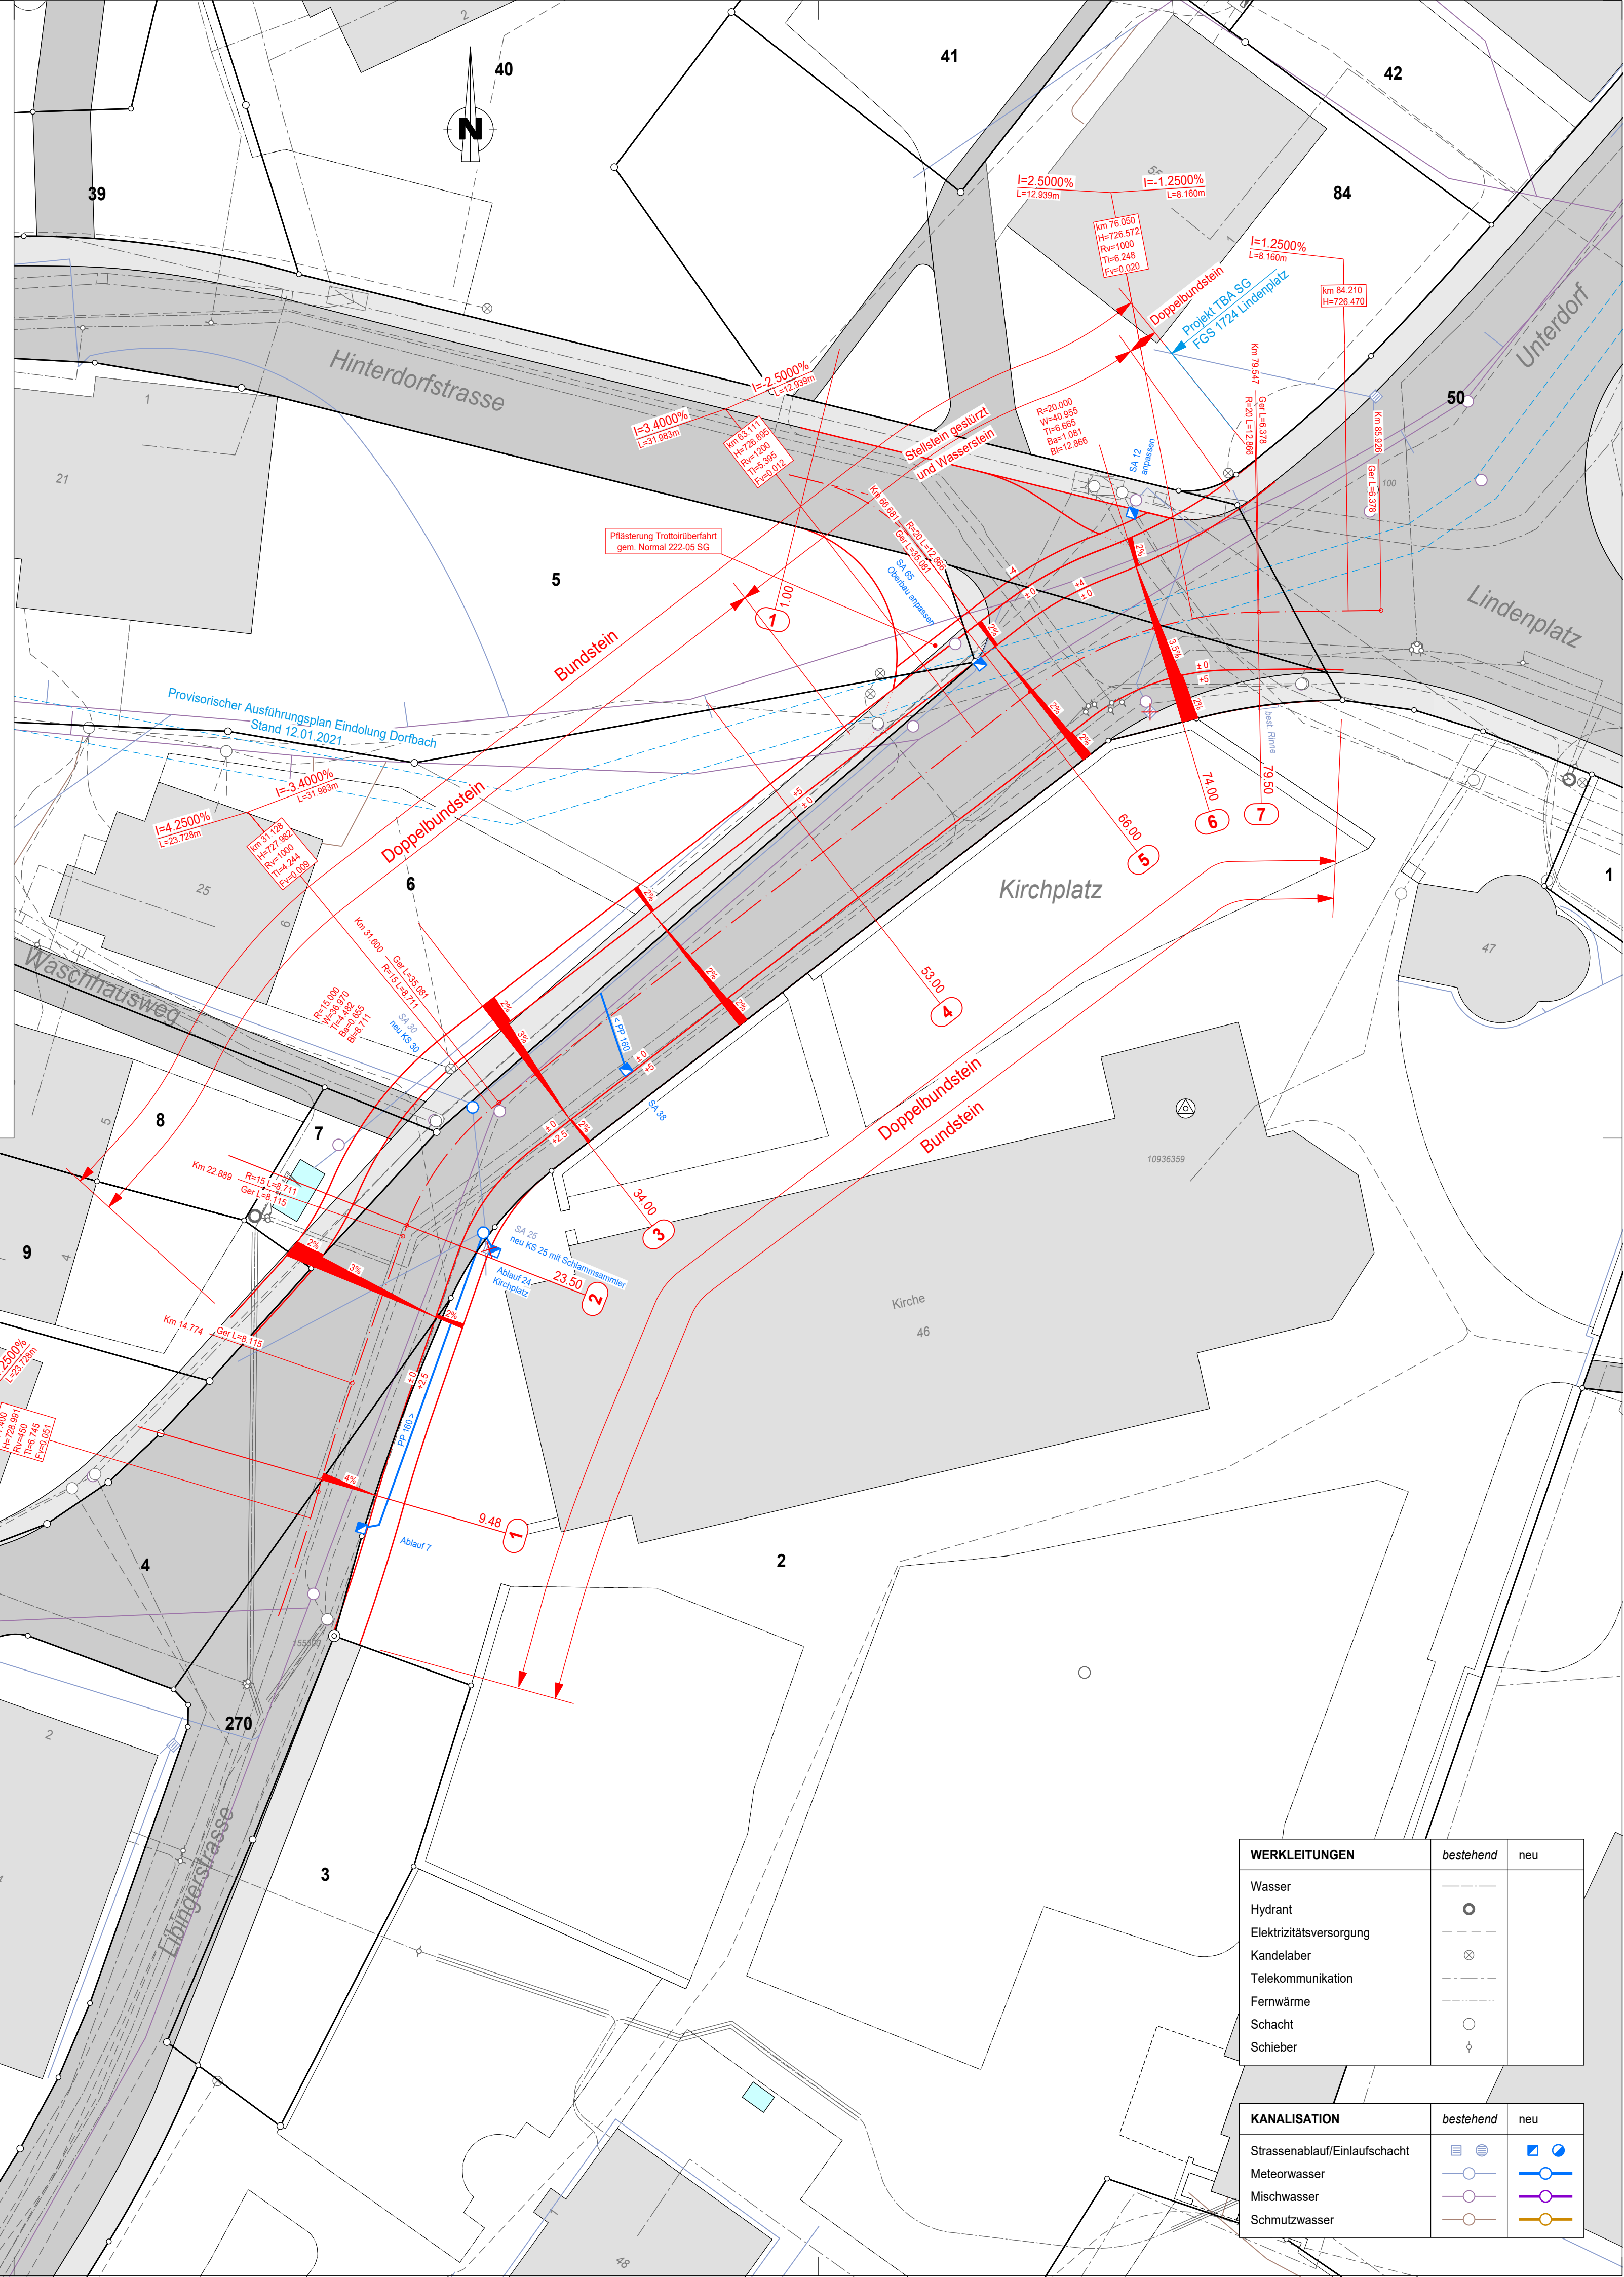

**Ausbau Libingerstrasse**  
 Gemeindefrasse 1. Klasse Nr. 5  
 Abschnitt Lindenplatz bis Oberdorfstrasse

Werkleitungsplan 1:200

Bauprojekt



**GEOINFO**  
 Ingenieure AG  
 Speerstrasse 10  
 CH-9500 Wil  
 Telefon 071 932 70 70  
 Telefax 071 932 70 80  
 ingenieure@geoinfo.ch

Datum	27.01.2021	Plan Nr.	41078.00014-209
Projektiert	LutM	Format	60/63
Gezeichnet	NagM	Bemerkungen: Index A: korrektur Gehwegüberfahrt, Anschluss Libingerstr. und Entwässerung	
Geprüft	LutM		
Änderungsdatum A	06.04.2021		
Änderungsdatum B			
Änderungsdatum C			
Änderungsdatum D			
Änderungsdatum E			

WERKLEITUNGEN	bestehend	neu
Wasser	—	—
Hydrant	○	○
Elektrizitätsversorgung	⊗	⊗
Kandelaber	—	—
Telekommunikation	—	—
Fernwärme	—	—
Schacht	○	○
Schieber	◇	◇

KANALISATION	bestehend	neu
Strassenablauf/Einlaufschacht	—	—
Meteorwasser	—	—
Mischwasser	—	—
Schmutzwasser	—	—